Winkel

Kanton Zürich

Tempo 30

MASSNAHMENPLAN
Zone Rüti

1:1000

Signalisationsvorentscheid KAPO

SUTER VON KÄNEL WILD
Planer und Architekten AG
Förrlibuckstrasse 30, 8005 Zürich
+41 44 315 13 90, www.slw.ch

37669 - 22.8.2024

Bauliche Massnahmen
zur Unterstützung des Verkehrsregimes Tempo-30-Zone
(Festsetzung durch die Gemeinde)

Betonelemente siehe Detailplan
- Einengung mit Abweisblech (1.80 Meter)
- Einengung mit Abweisblech (1.45 Meter)
- Einengung mit Abweisblech (1.10 Meter)

Schwelle mit Schachbrettmarkierung (VSS 640851 5.12 Abb. 7)

Massnahmen der funktionellen Verkehrsanordnung
(Verfügung durch die Kantonspolizei/DS)

Tempo 30 Zone

Strassen, auf welchen künftig die Tempo 30 Signalisation gilt

Signalstele Zone 30 Anfang (A) und Ende (E) und Signalstandort:
siehe Detailplan Rack 1:25
genaue Lage wird durch die Kantonspolizei bestimmt

einfaches Signal (untergeordnete Zugänge)

Bodenmarkierung "Zone 30" (VSS 640851 5.7 Abb.4a)

Bodenmarkierung "Erinnerung 30"
(VSS 640851 5.7 Abb.4b Ausführung 2.00x1.40m)

Bodenmarkierung Rechtsvortritt (gemäss SN-Norm)

Aufhebung / Demarkierung Fussgängerstreifen

Aufhebung / Demarkierung "Stop"
Aufhebung / Demarkierung "kein Vortritt"

Demarkierung Linie (Mittellinie etc.)

Randstreifen (FGSO)

Separate Projekte

Umbau Bushaltestelle
und Einlenker Lufingerstrasse

Schulwegsicherheit, Schwelle Lufingerstrasse
weitere Inhalte noch offen

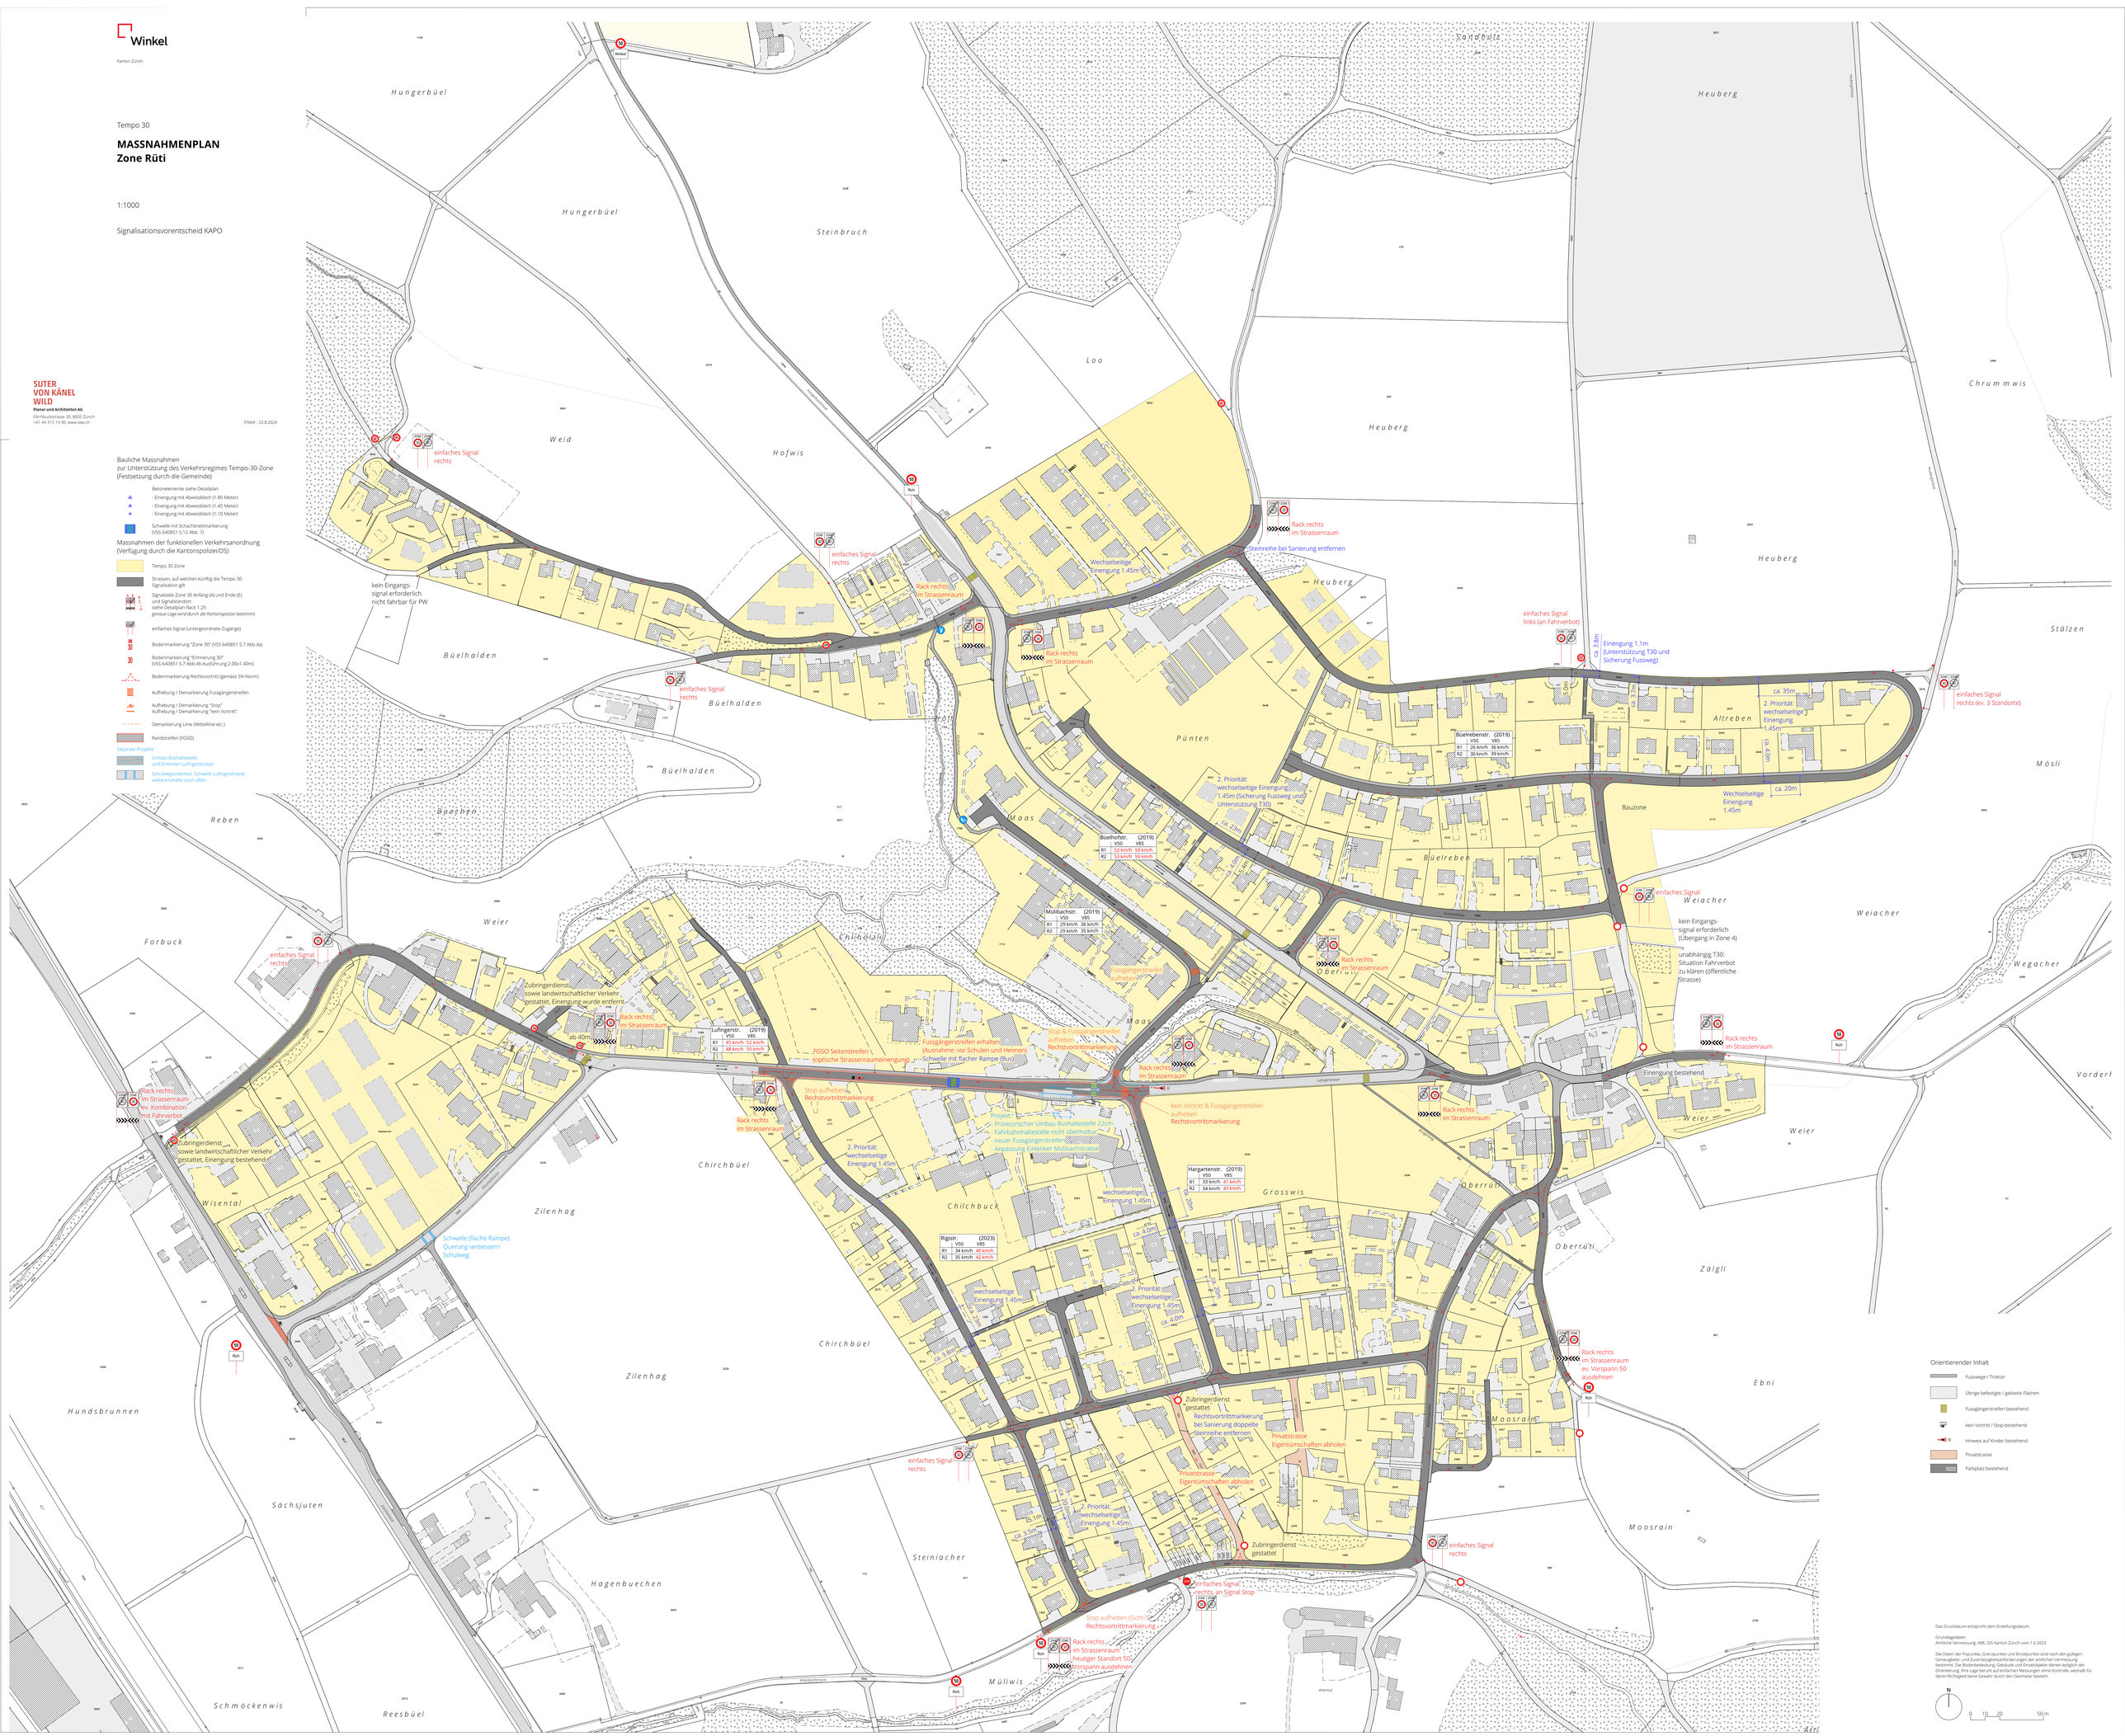

Orientierender Inhalt

Fussweege / Trottoir

Übrige befestigte / gekieste Flächen

Fussgängerstreifen bestehend

kein Vortritt / Stop bestehend

Hinweis auf Kinder bestehend

Privatstrasse

Parkplatz bestehend

Das Druckdatum entspricht dem Erstellungsdatum.

Grundlagedaten
Amtliche Vermessung: ARE, GIS Kanton Zürich vom 1.6.2023

Die Daten der Fixpunkte, Grenzpunkte und Einzelpunkte sind nach den gültigen Genauigkeits- und Zuverlässigkeitsanforderungen der amtlichen Vermessung bestimmt. Die Bodenbedeckung, Gebäude und Einzelobjekte dienen lediglich der Orientierung. Ihre Lage beruht auf einfachen Messungen ohne Kontrolle, weshalb für deren Richtigkeit keine Gewähr durch den Geometer besteht.

N

0 10 20 50 m